annenbank

100002

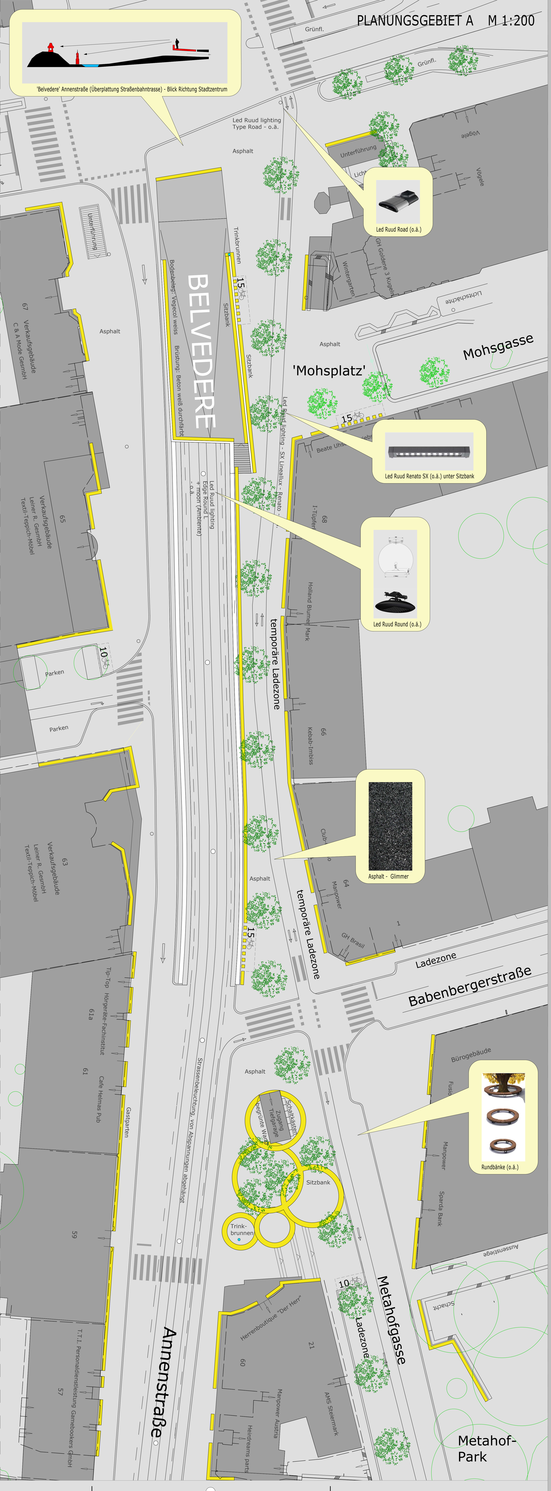

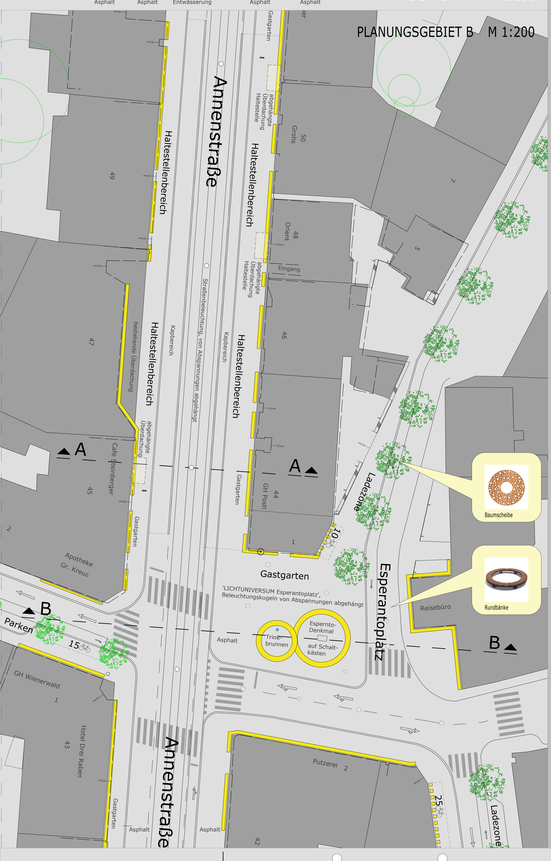
PLANUNGSGEBIET B M 1:200
Annenstraße
Haltestellenbereich
Haltestellenbereich
Haltestellenbereich
Haltestellenbereich
Gastgarten
Gastgarten
Gastgarten
Gastgarten
Apotheke Gr. Kreuz
Hotel Drei Raben
Gastgarten
Gastgarten
Gastgarten
Gastgarten